


RZUT ŁAZIENKI DZIEWCZYN I PIĘTRO

skala 1:50

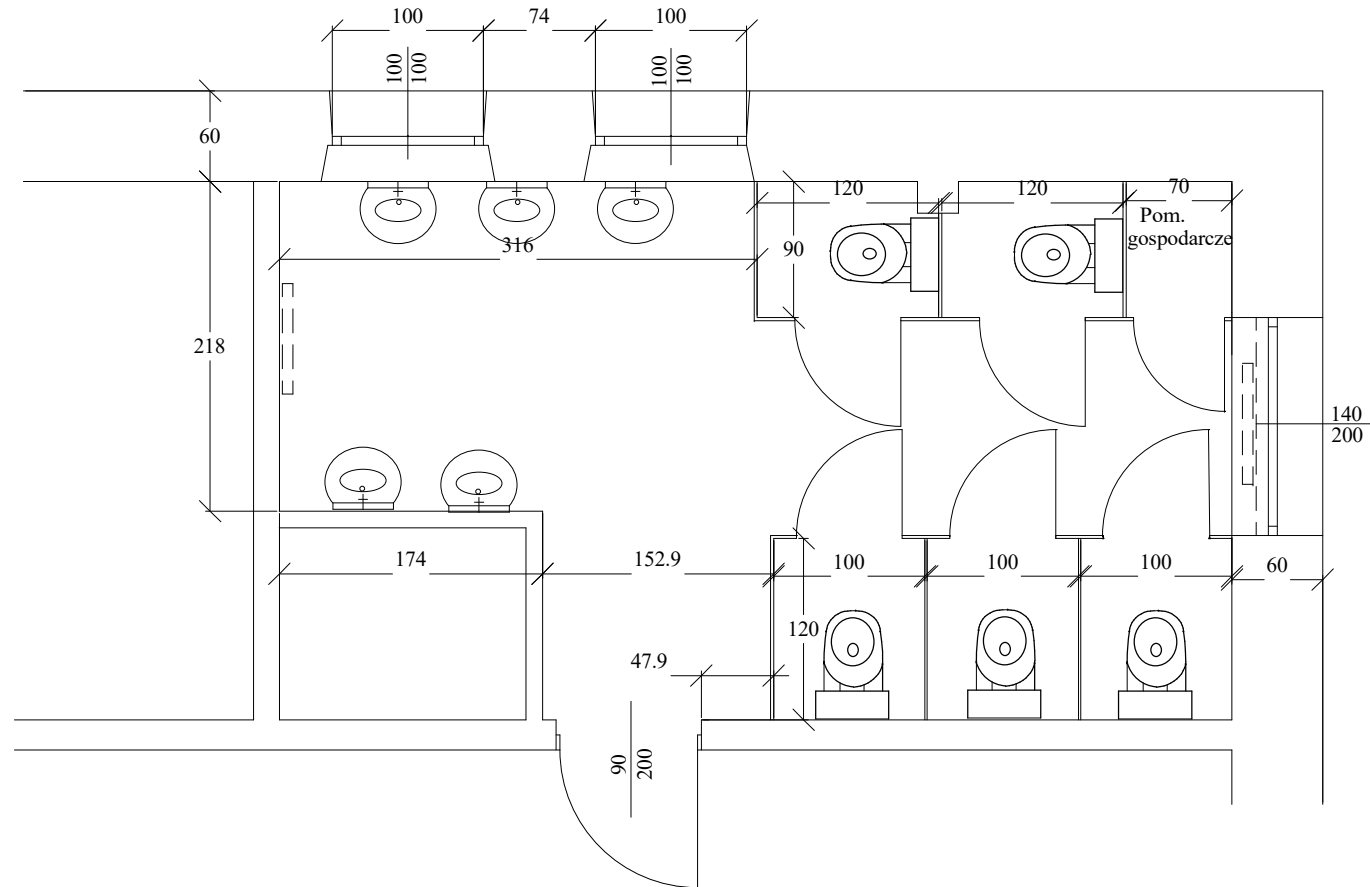

Nazwa obiektu budowlanego :	Szkoła Podstawowa nr 2		
Adres obiektu budowlanego :	62-800 Kalisz ul. Tuwima 4		
Tytuł / nazwa rysunku :	Łazienka dziewczyn I piętro	Skala rysunku 1 : 50	
	- Projekt	Nr rys. : 1	
Opracował :	Inię i nazwisko :	Nr uprawnień :	Podpis :
	inż. Krzysztof Kasprzak	WKP/280/OWOK/17	